



309 יח"ד


תכנית מכר

מספר חדרים	דירה	קומה	מספר בנין	טיפוס	מגרש
6	9	2	8	B1	1323

16.06.2024	תאריך :	1	מהדורה :	1:50	מ :
------------	---------	---	----------	------	-----

פי חוק, המכר התשל"ד 1974 תיקון התשס"ח 2008
ראה הערות ומקרא בתחילת חוברת זו

תרשים קומה

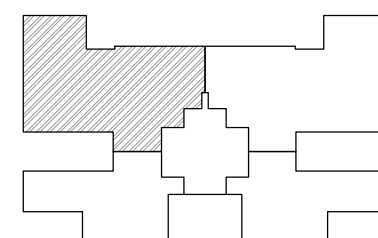

תרשים בנין

17	16		19	18
13	12		15	14
9	8		11	10
5	4		7	6
2	1		לובי	3


חת'מות

חתימת הקונה:

חתימת המוכר:

תאריך:

מקרא – הצעה למיקום בלבד

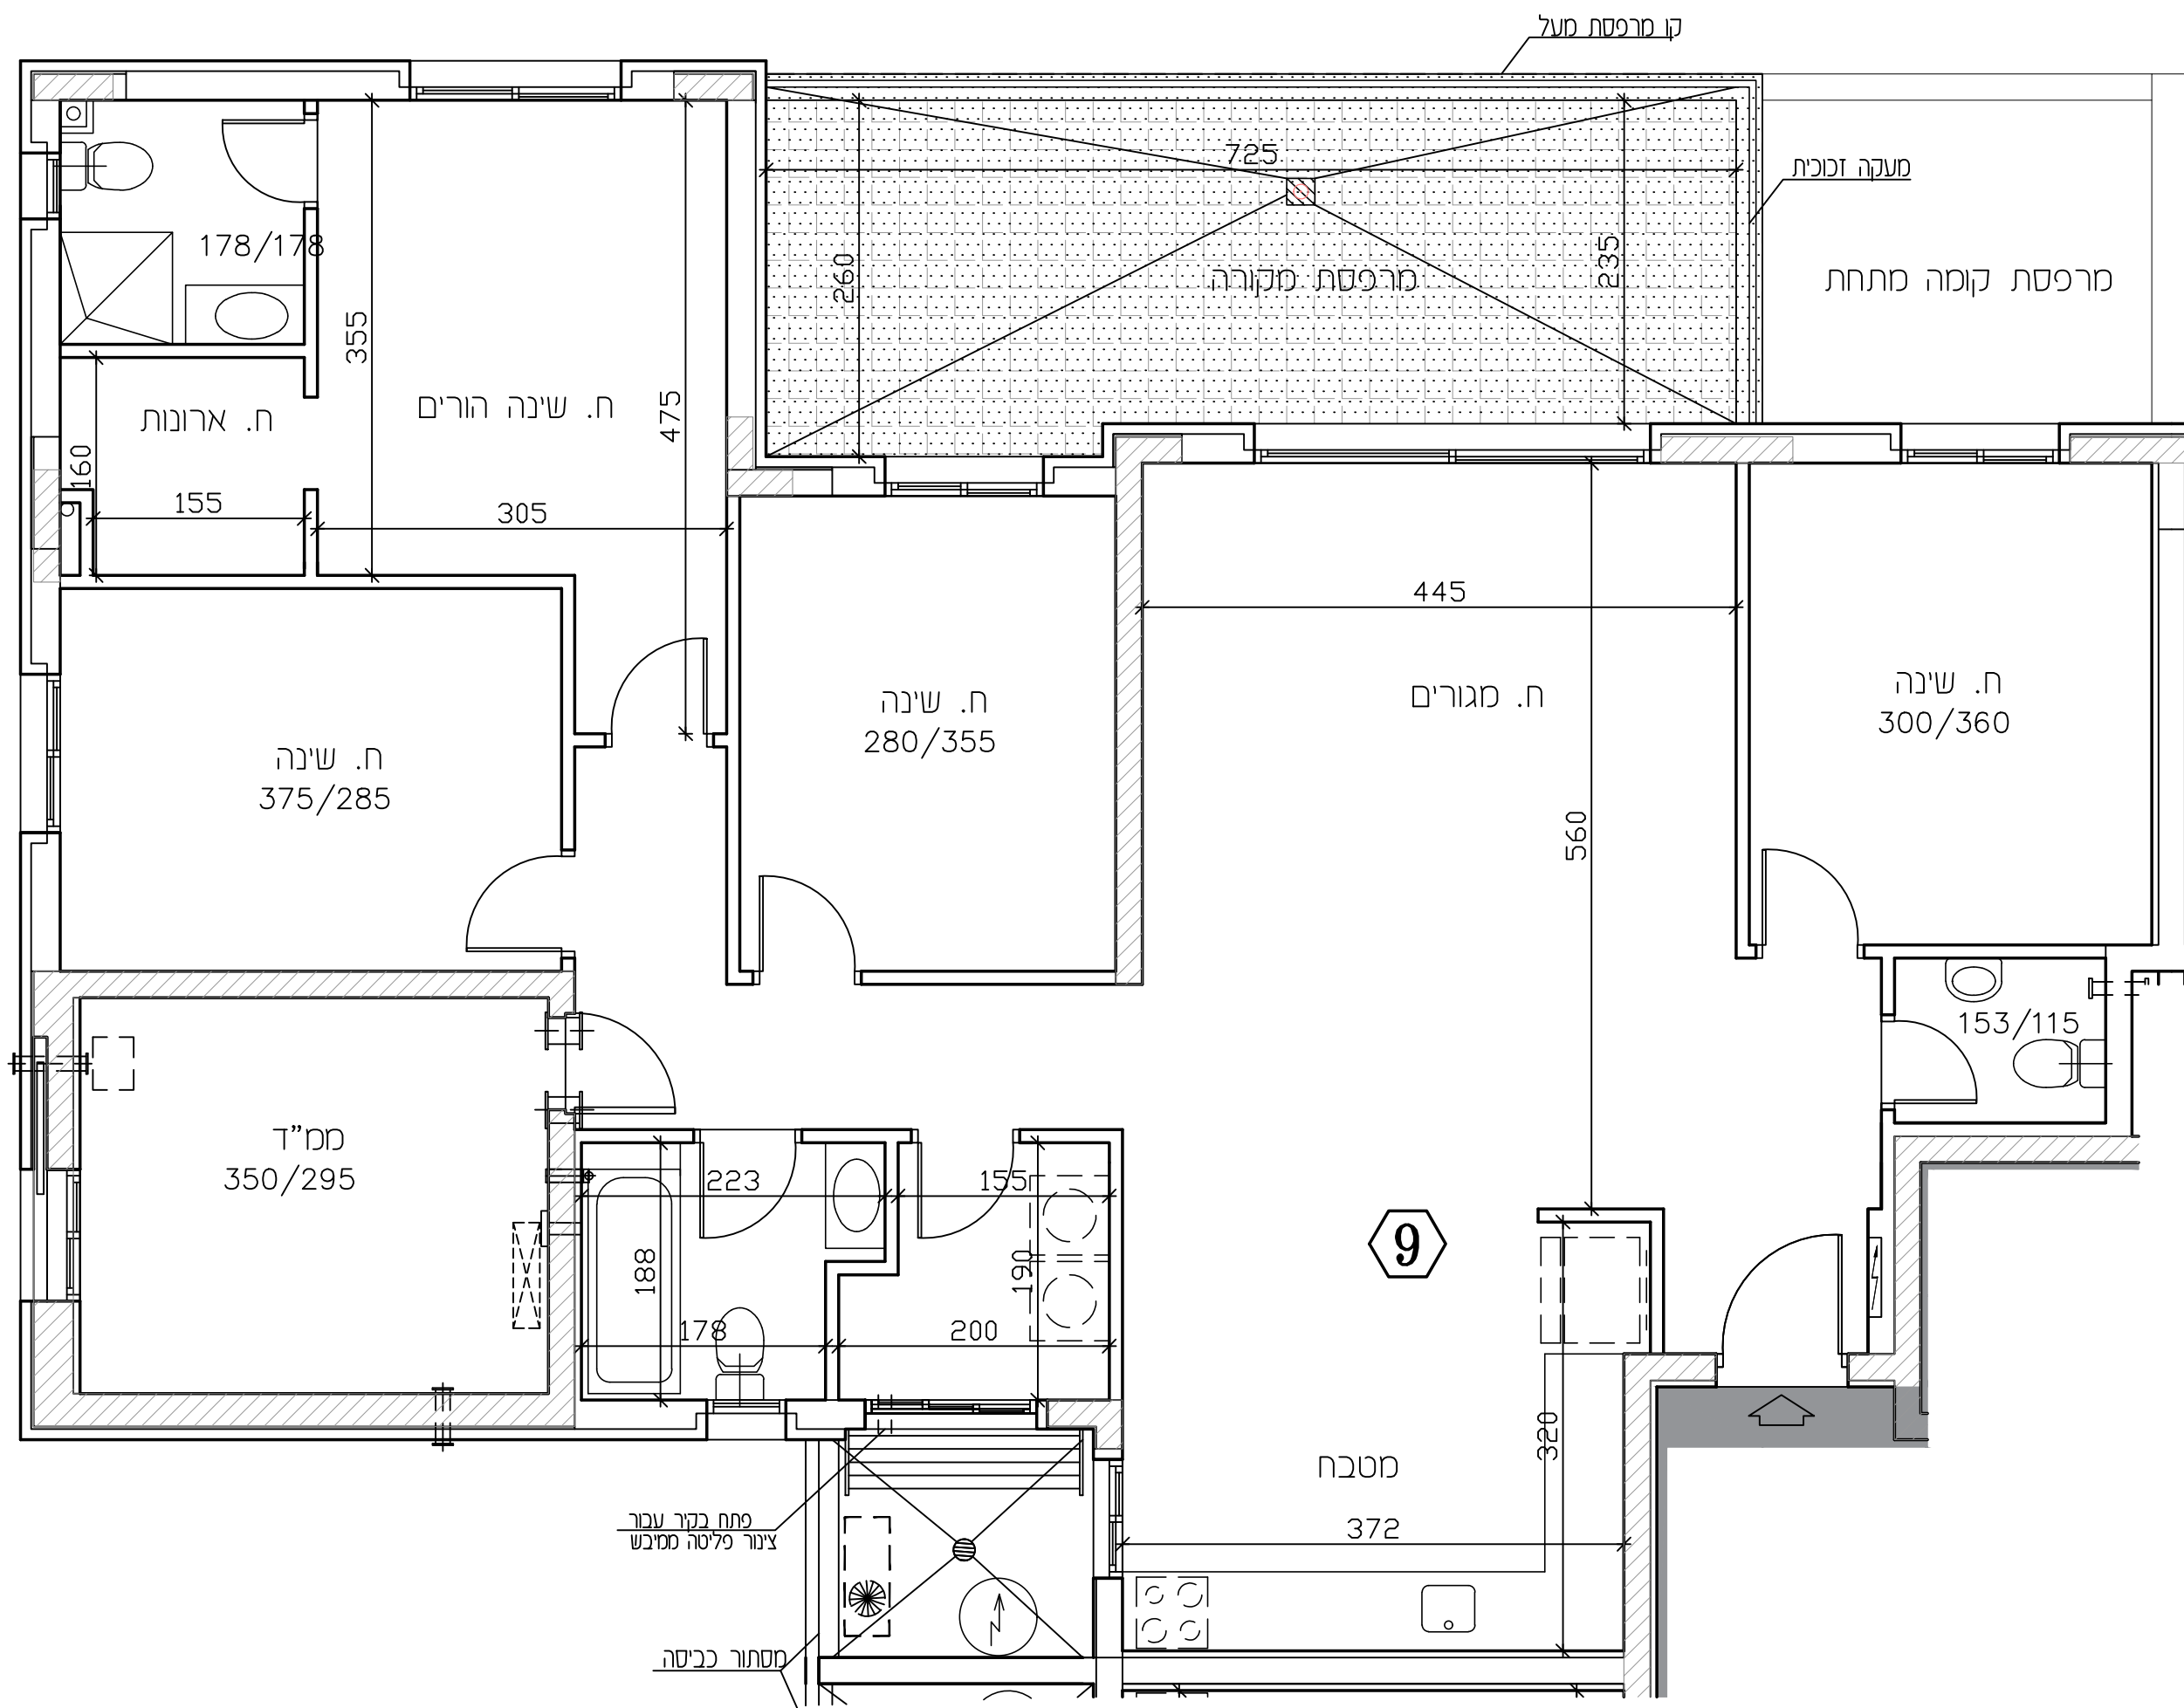[illegible]

תכנית זו כפופה לשינויים עפ"י היתר בנייה לבניין שטרם התקבל.

ככל שיחולו שינויים מהותיים בין תכנית זו לבין התכניות שתאושר בהיתר הבנייה, יחולו הוראות הסכם המכר.

טרם הושלם תכנון ותאום עם יועצים יתכנו שינויים