



309 יח"ד


מספר חדרים	דירה	קומה	מספר בניין	טיפוס	מגרש
3	8	2	7	BM	1323

16.06.2024	תאריך :	1	מהדורה :	1:50	מ"מ :
------------	---------	---	----------	------	-------

לפי חוק המכר התשל"ד 1974 תיקון התשס"ח 2008

ראה הערות ומקרא בתחילת חוברת זו

תרשים קומה

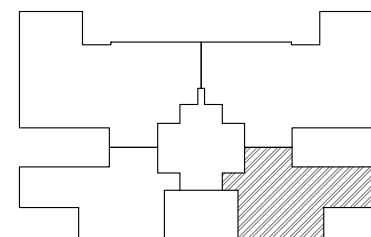

תרשים בנין

		19		18	
		17		16	
14	15			12	13
10	11			8	9
6	7			4	5
3	דלי			1	2


חתימות

חתימת הקונה:

חתימת המוכר:

תאריך:

מקרא – הצעה לחיקום בלבד

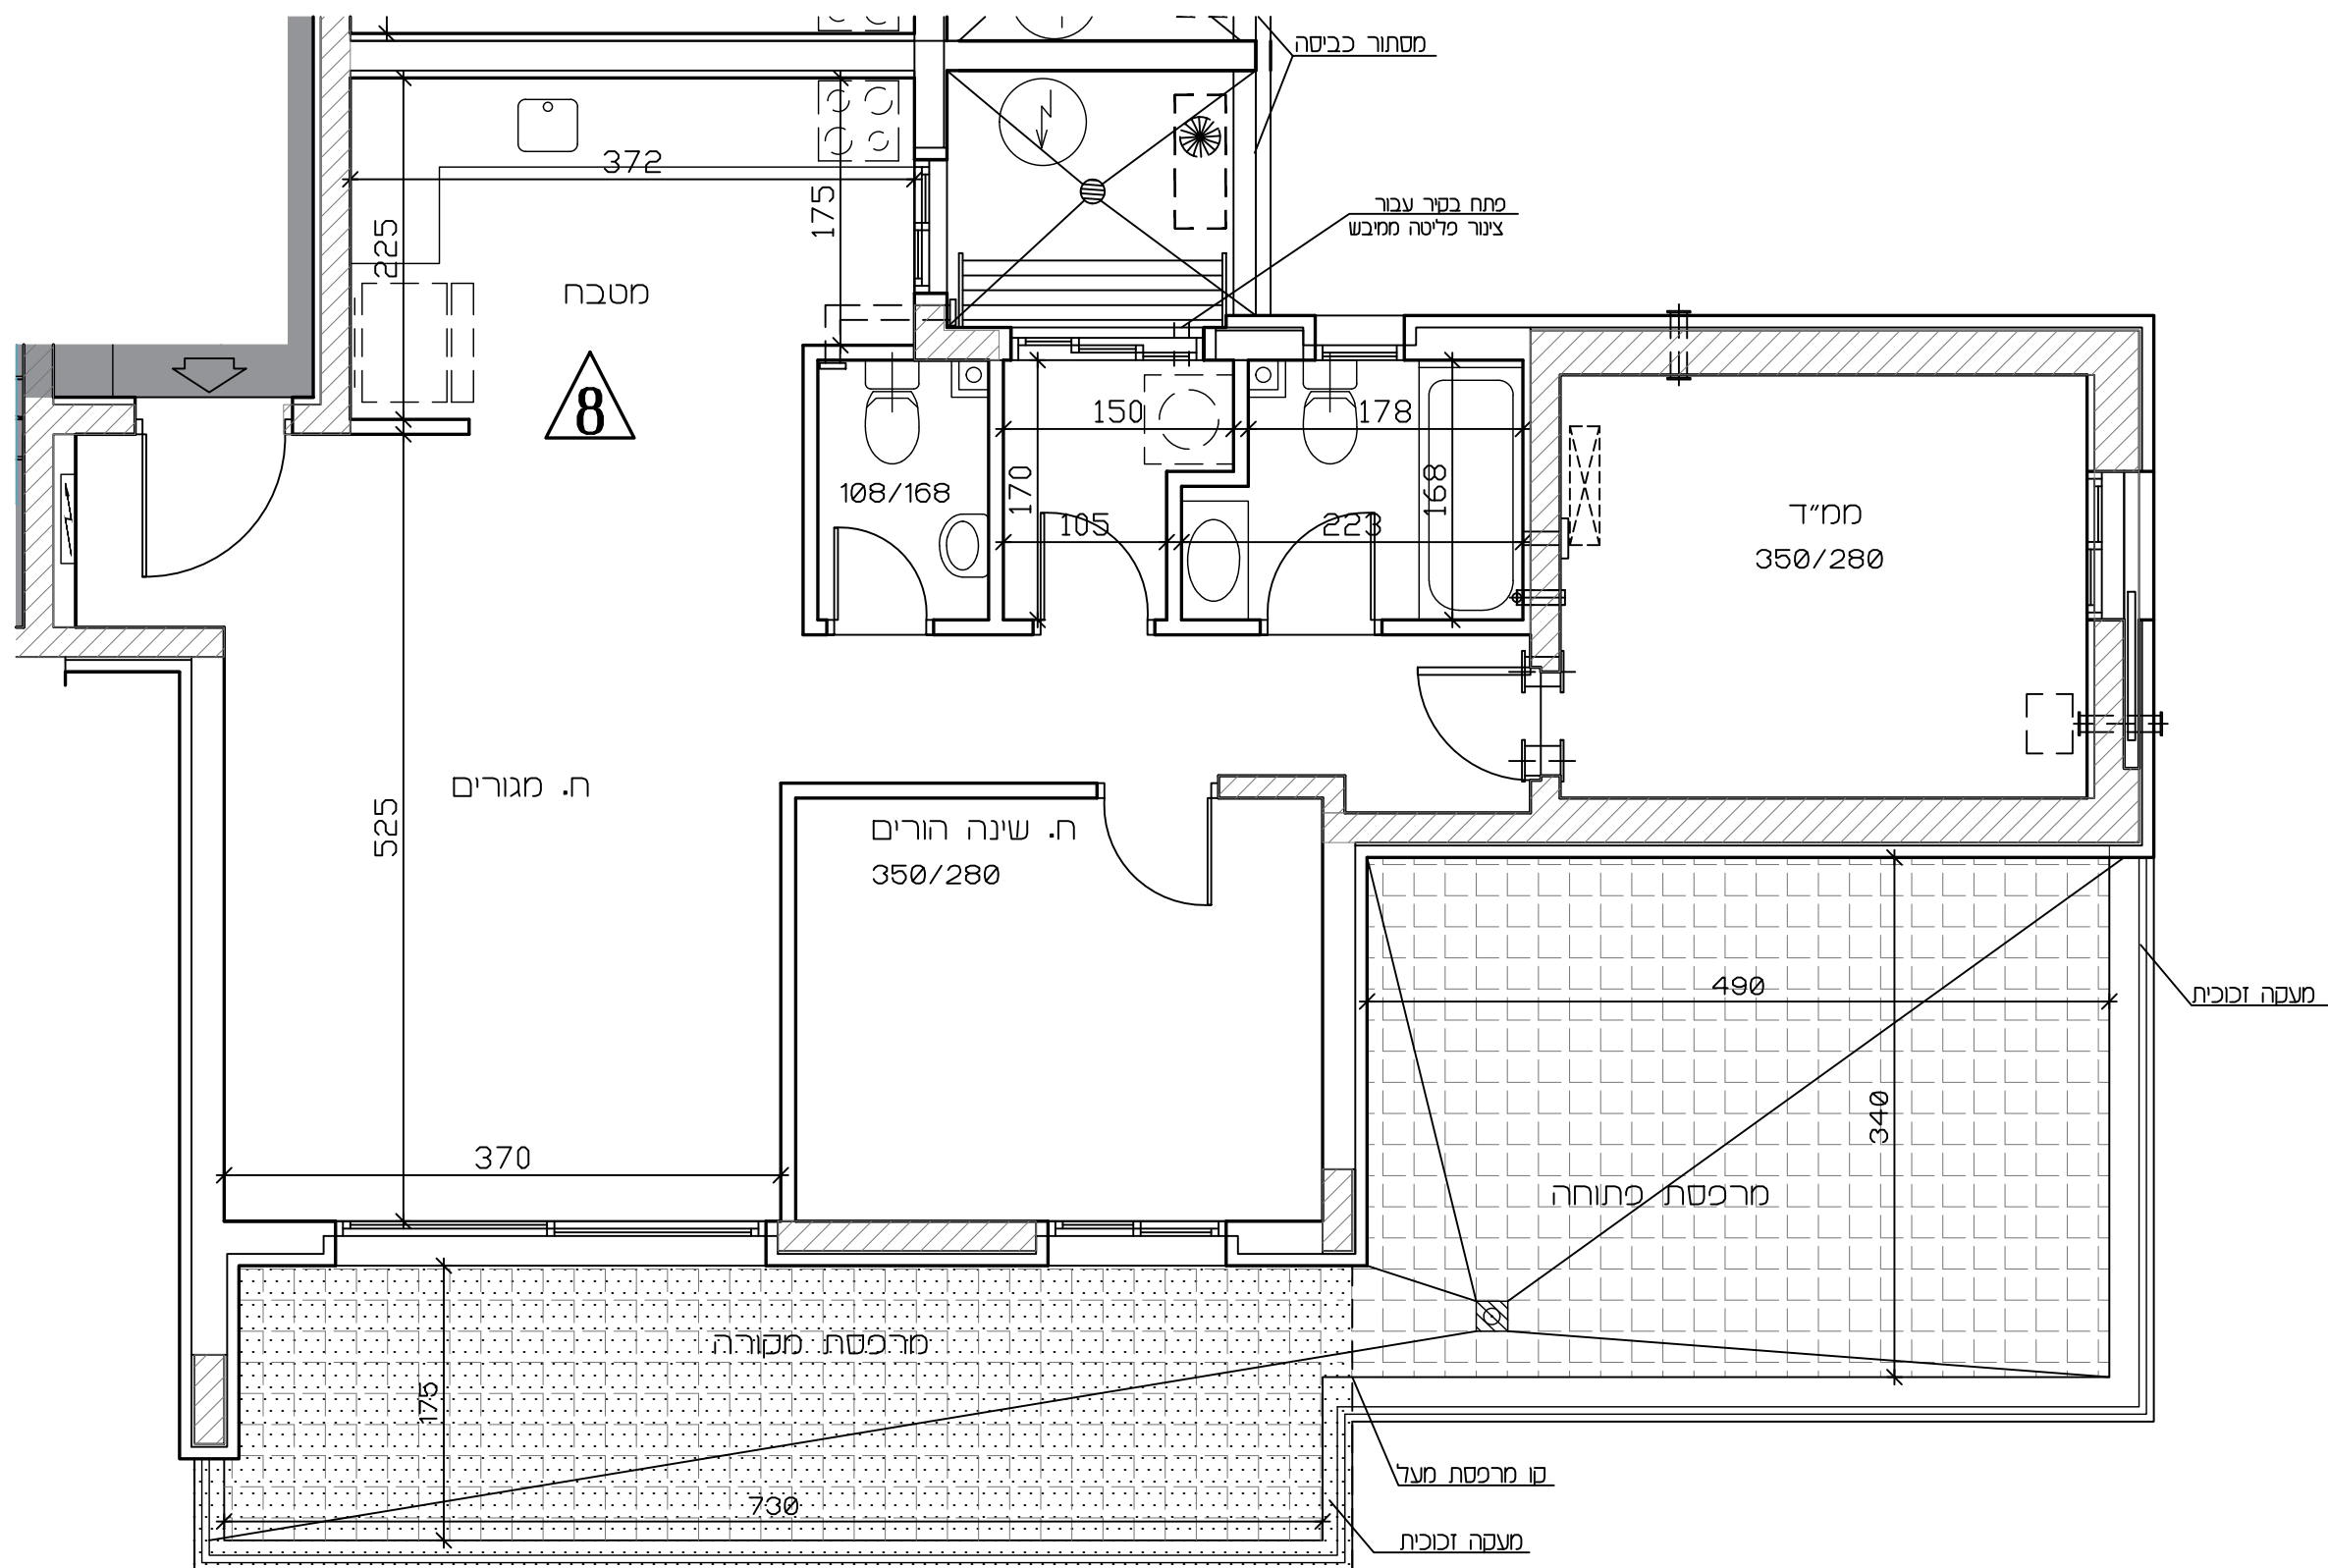[illegible]

תכנית זו כפופה לשינויים עפ"י היתר בנייה לבניין שטרם התקבל.

ככל שיחולו שינויים מהותיים בין תכנית זו לבין התכניות שתאושר בהיתר הבנייה, יחולו הוראות הסכם המכר.

טרם הושלם תכנון ותאום עם יועצים יתכנו שינויים