



אופקים

309 יח"ד


תכנית מכר

מספר חדר	דירה	קומה	מספר בניין	טיפוס	חגירה
5	14	3	10	B2	1324

16.06.2024	תאריך :	1	מהדורה :	1:50	ח"מ :
------------	---------	---	----------	------	-------

לפי חוק המכר התשל"ד 1974 תיקון התשס"ח 2008
ראה הערות ומקרא בתחילת חוברת זו

תרשים קומה

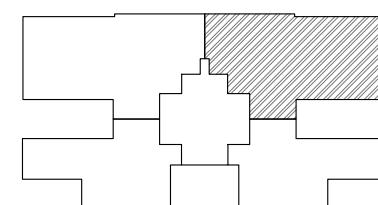

תרשים בנין

		18		19	
		16		17	
13	12			15	14
9	8			11	10
5	4			7	6
2	1			3	


חתימות

חתימת הקונה:

חתימת המוכר:

תאריך:

מקרא - הצעה למיקום בלבד

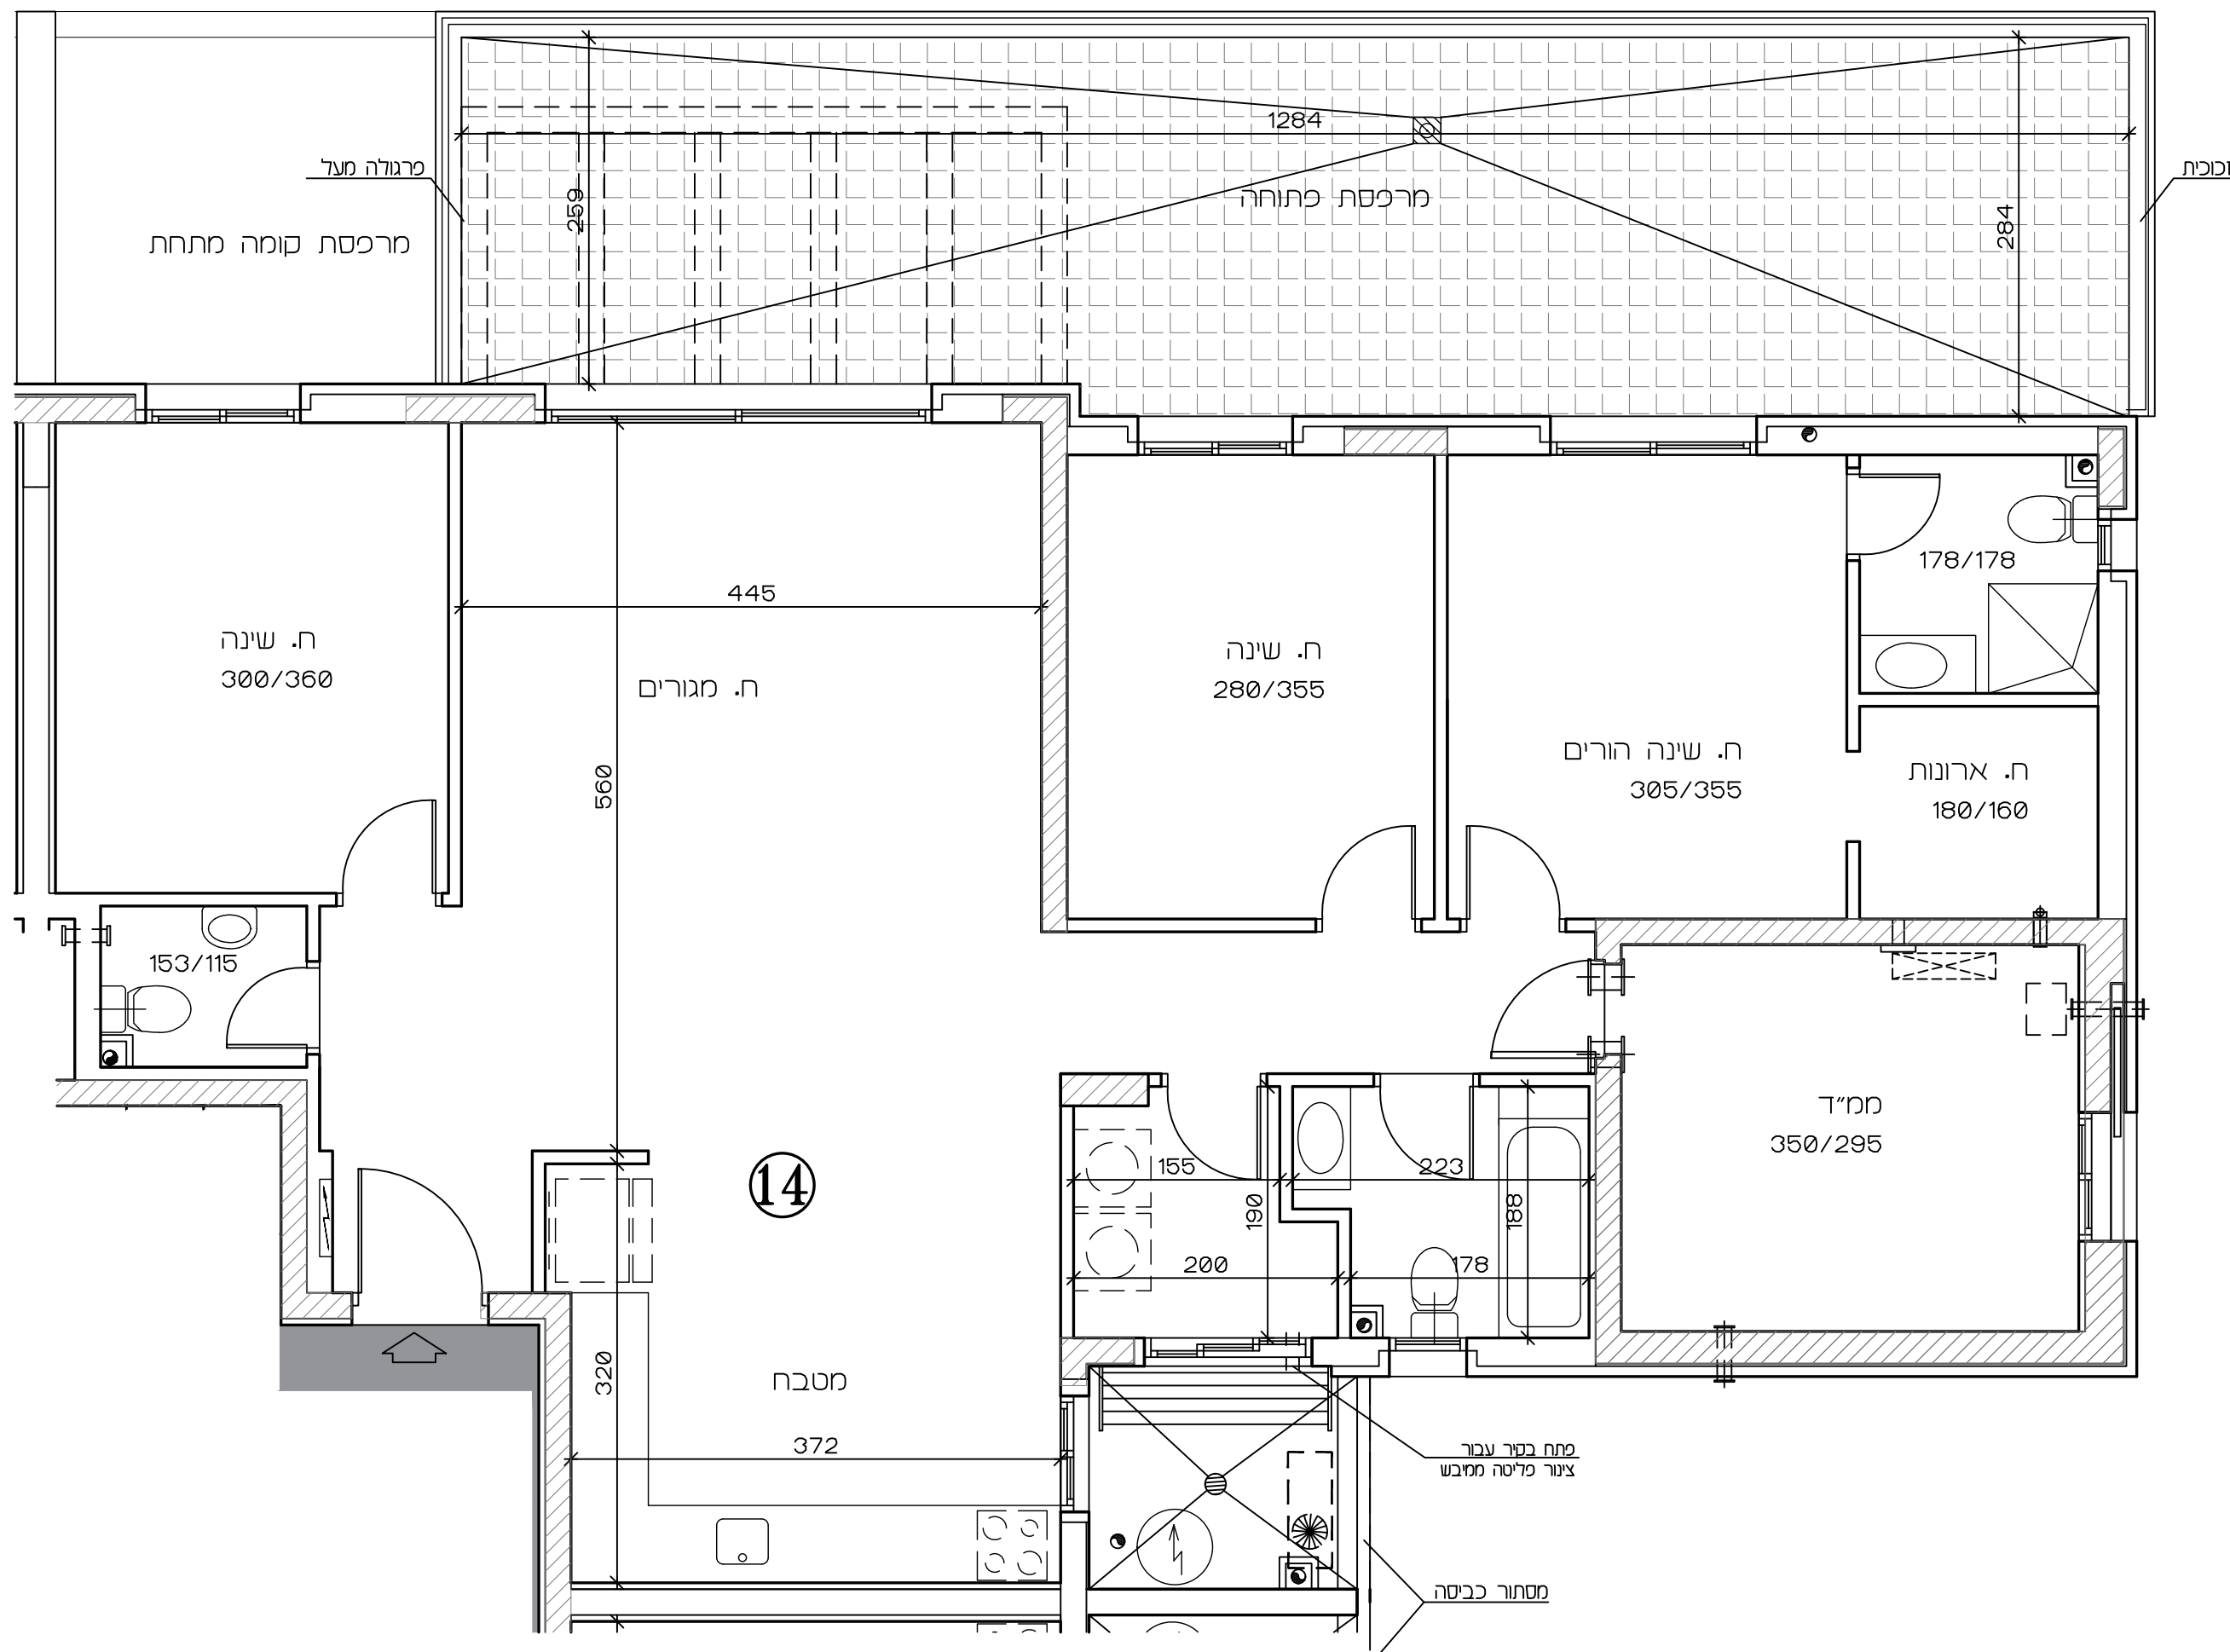[illegible]

תכנית זו כפופה לשינויים עפ"י היתר בנייה לבניין שטרם התקבל.

ככל שיחולו שינויים מהותיים בין תכנית זו לבין התכניות שתאושר בהיתר הבנייה, יחולו הוראות הסכם המכר.

טרם הושלם תכנון ותאום עם יועצים יתכנו שינויים