



# אופקים

309 יח"ד

# תכנית מכר

| מספר<br>חדר | דירה | קומה | מספר<br>בניין | טיפוס | מחיר |
|-------------|------|------|---------------|-------|------|
| 6           | 10   | 2    | 9             | B1M   | 1323 |


|  |  |  |  |  |  |
|--|--|--|--|--|--|
|  |  |  |  |  |  |
|  |  |  |  |  |  |

|            |         |   |          |      |       |
|------------|---------|---|----------|------|-------|
| 16.06.2024 | : תאריך | 1 | : מהדורה | 1:50 | : מ"ס |
|------------|---------|---|----------|------|-------|

דלפי חוק המכר התשל"ד 1974 תיקון התשס"ח 2008

ראה הערות ומקרא בתחילת חוברת זו

תרשים קומה

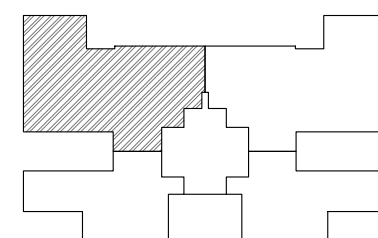

תרשים בנין

|    |      |  |    |    |
|----|------|--|----|----|
| 18 | 19   |  | 16 | 17 |
| 14 | 15   |  | 12 | 13 |
| 10 | 11   |  | 8  | 9  |
| 6  | 7    |  | 4  | 5  |
| 3  | ז'אב |  | 1  | 2  |


## חתימות

חתימת הקונה:

חתימת המוכר:

תאריך:

**מקרא – הצעה לחיקום בלבד**

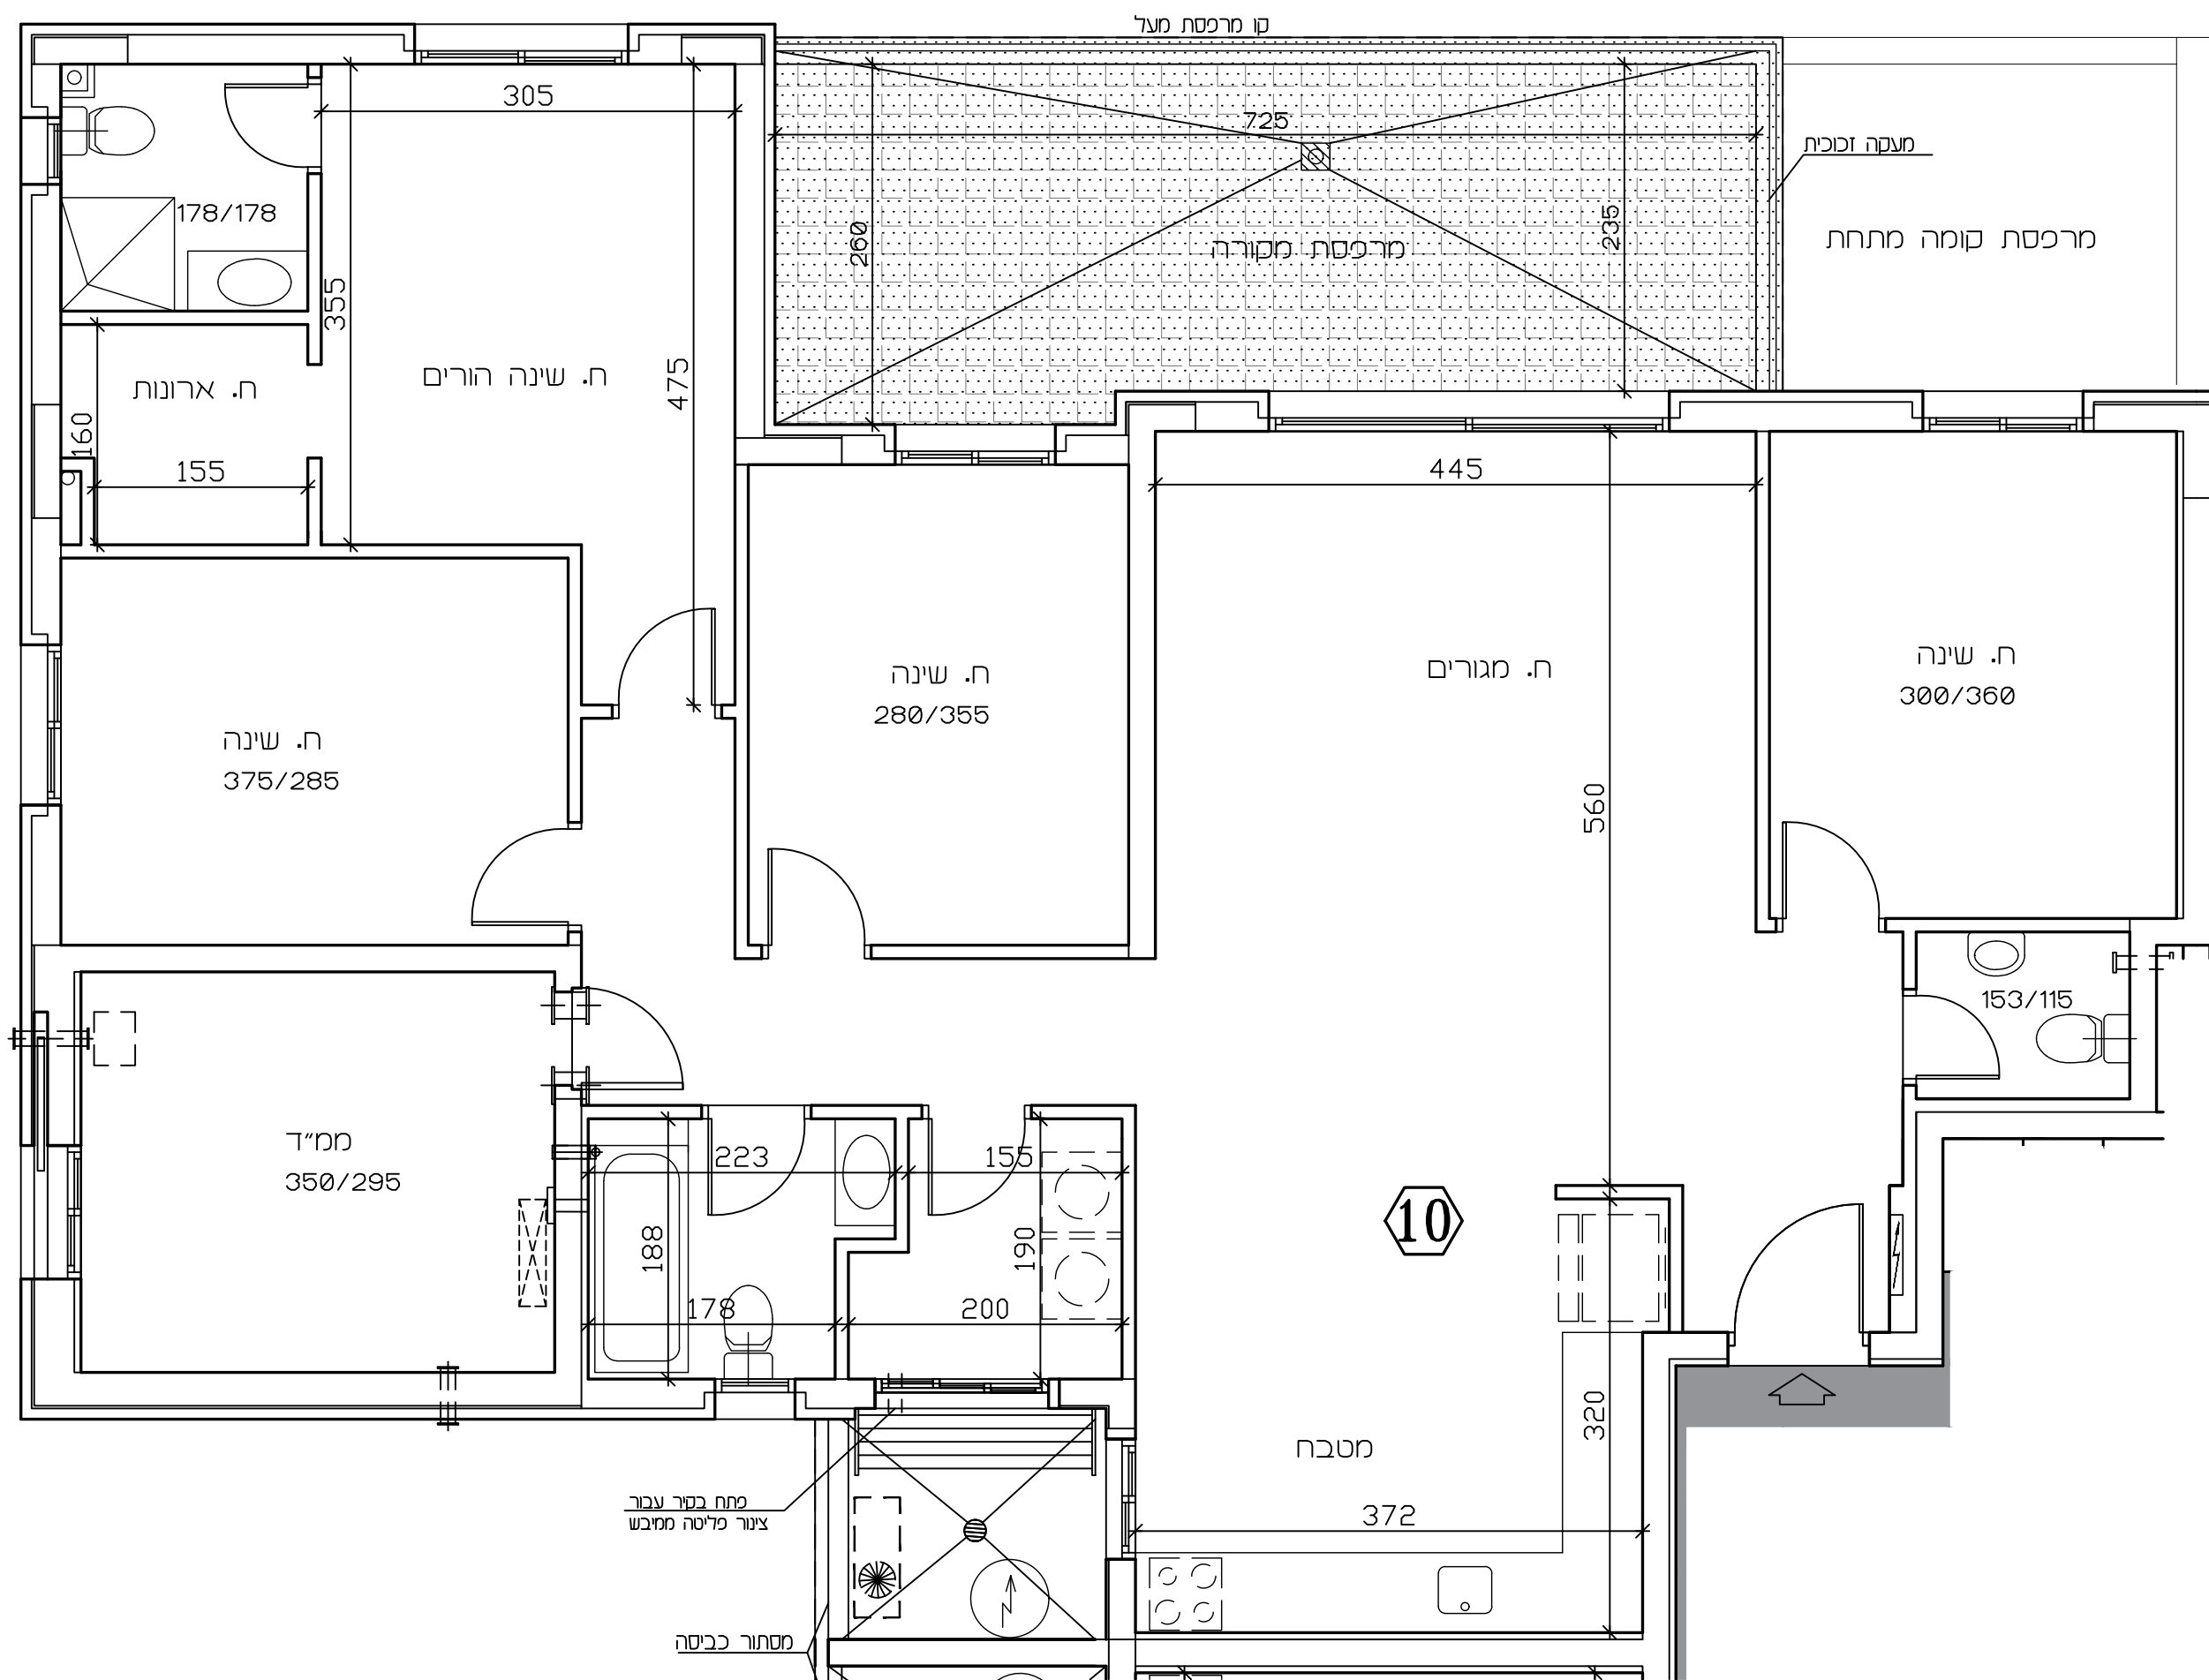[illegible]

**תכנית זו כפופה לשינויים עפ"י היתר בנייה לבניין שטרם התקבל.**

ככל שיתחילו שינויים מהותיים בין תכנית זו לבין התכניות שתאושר בהיתר הבנייה, יחולו הוראות הסכם המכר.

**טרג קושלם תכנון ותאום עם יעצים יתכנו שינויים**