



309 יח"ד


תכנית מכר

מספר חדרים	דירה	קומה	מספר בניין	טיפוס	גובה
6	13	3	9	B1M	1323

16.06.2024	תאריך :	1	מהדורה :	1:50	מ"ס :
------------	---------	---	----------	------	-------

לפי חוק המכר התשלי"ד 1974 תיקון התשס"ח 2008
ראה הערות ומקרא בתחילת חוברת זו

תרשים קומה

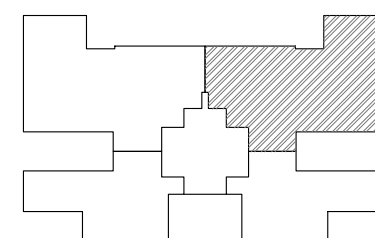

תרשים בנין

18	19		16	17
14	15		12	13
10	11		8	9
6	7		4	5
3	4		1	2


חתימות

חתימת הקונה:

חתימת המוכר:

תאריך:

זקרא - הצעה למיקום בלבד

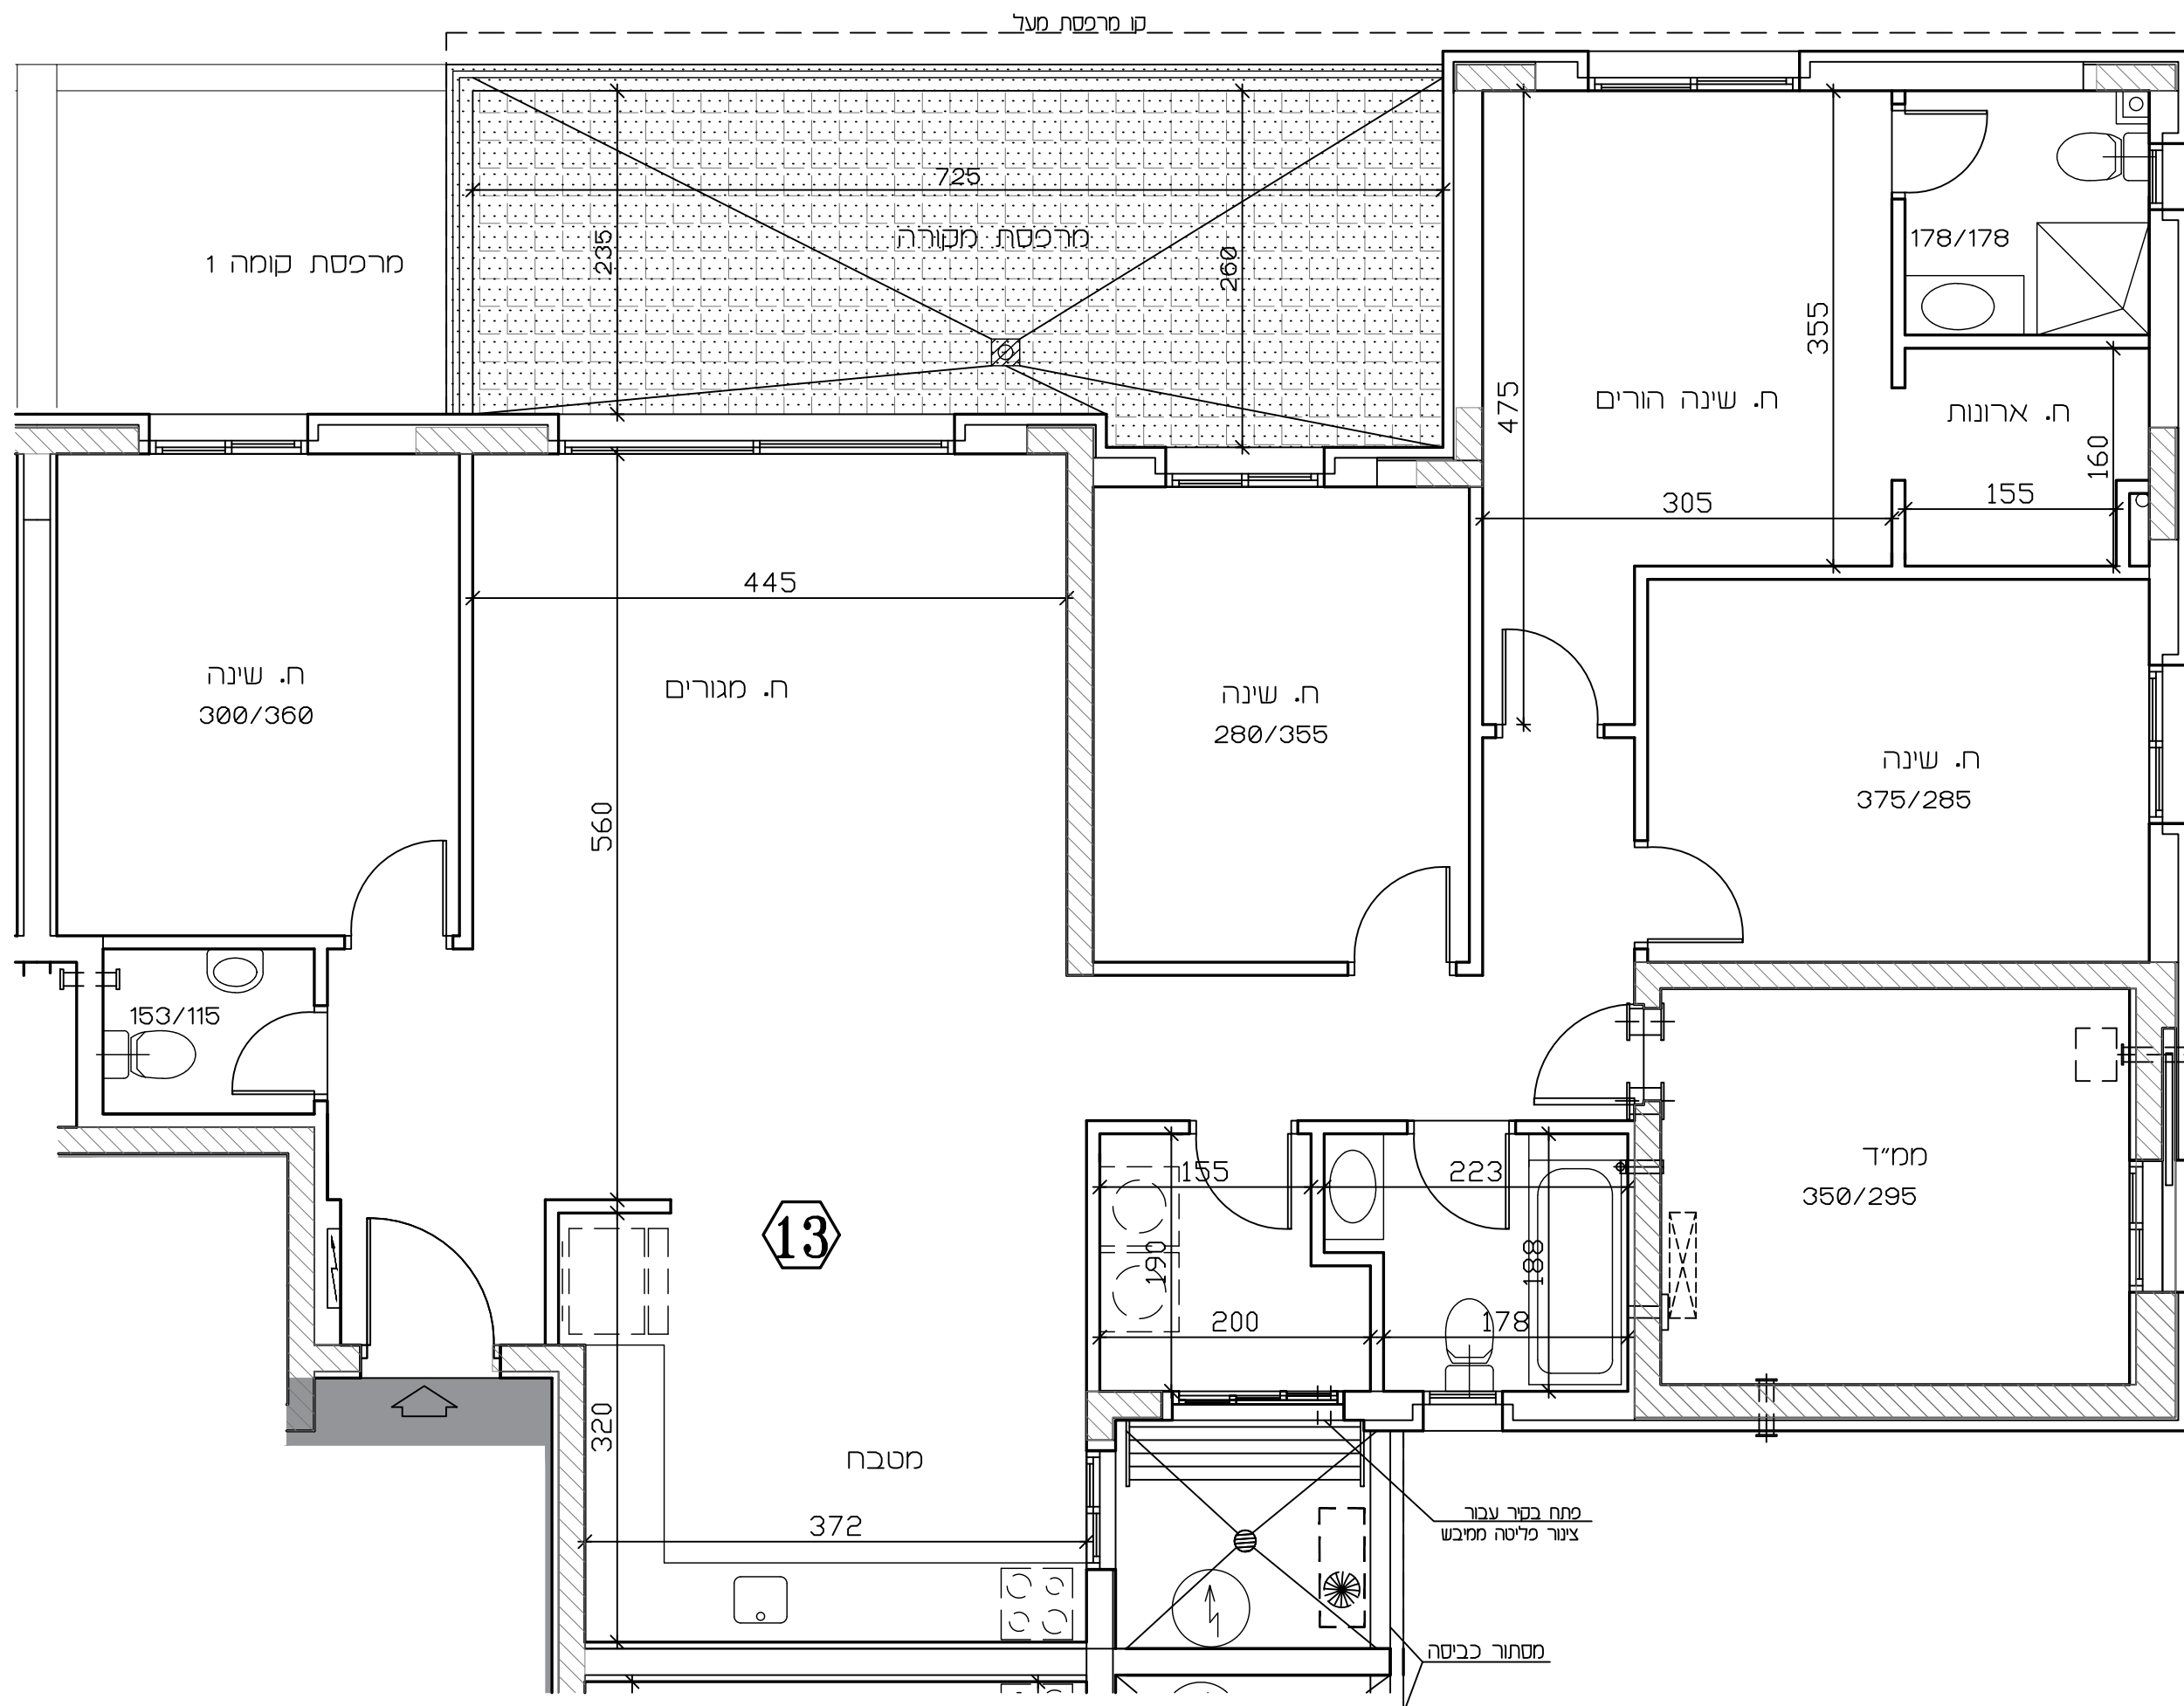[illegible]

תכנית זו כפופה לשינויים עפ"י היתר בנייה לבניין שטרם התקבל.

ככל שיחולו שינויים מהותיים בין תכנית זו לבין התכניות שתאושר בהיתר הבנייה, יחולו הוראות הסכם המכר.

טרם הושלם תכנון ותאום עם יועצים יתכנו שינויים