



אופקים

309 יח"ד

תכנית מכר


מספר דירה	קומה	מספר בניין	טיפוס	גודל
5	14	11	B2M	1324

16.06.2024 : תאריך : 1 מהדורה : 1:50 : מ"ג

ל"י חוק המכר התשל"ד 1974 תיסון התשס"ח 2008

ראה הערות ומקרא בתחילת חוברת זו

תרשים קומה

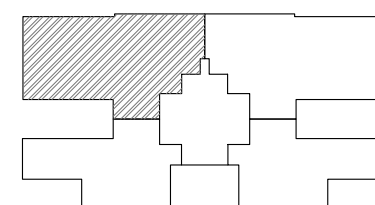

תרשים בנין

		19		18	
		17		16	
	14	15		12	13
10		11		8	9
6		7		4	5
3		לוי		1	2


חתימות

חתימת הקונה:

חתימת המוכר:

תאריך:

זקרא - הצעה למיקום בלבד

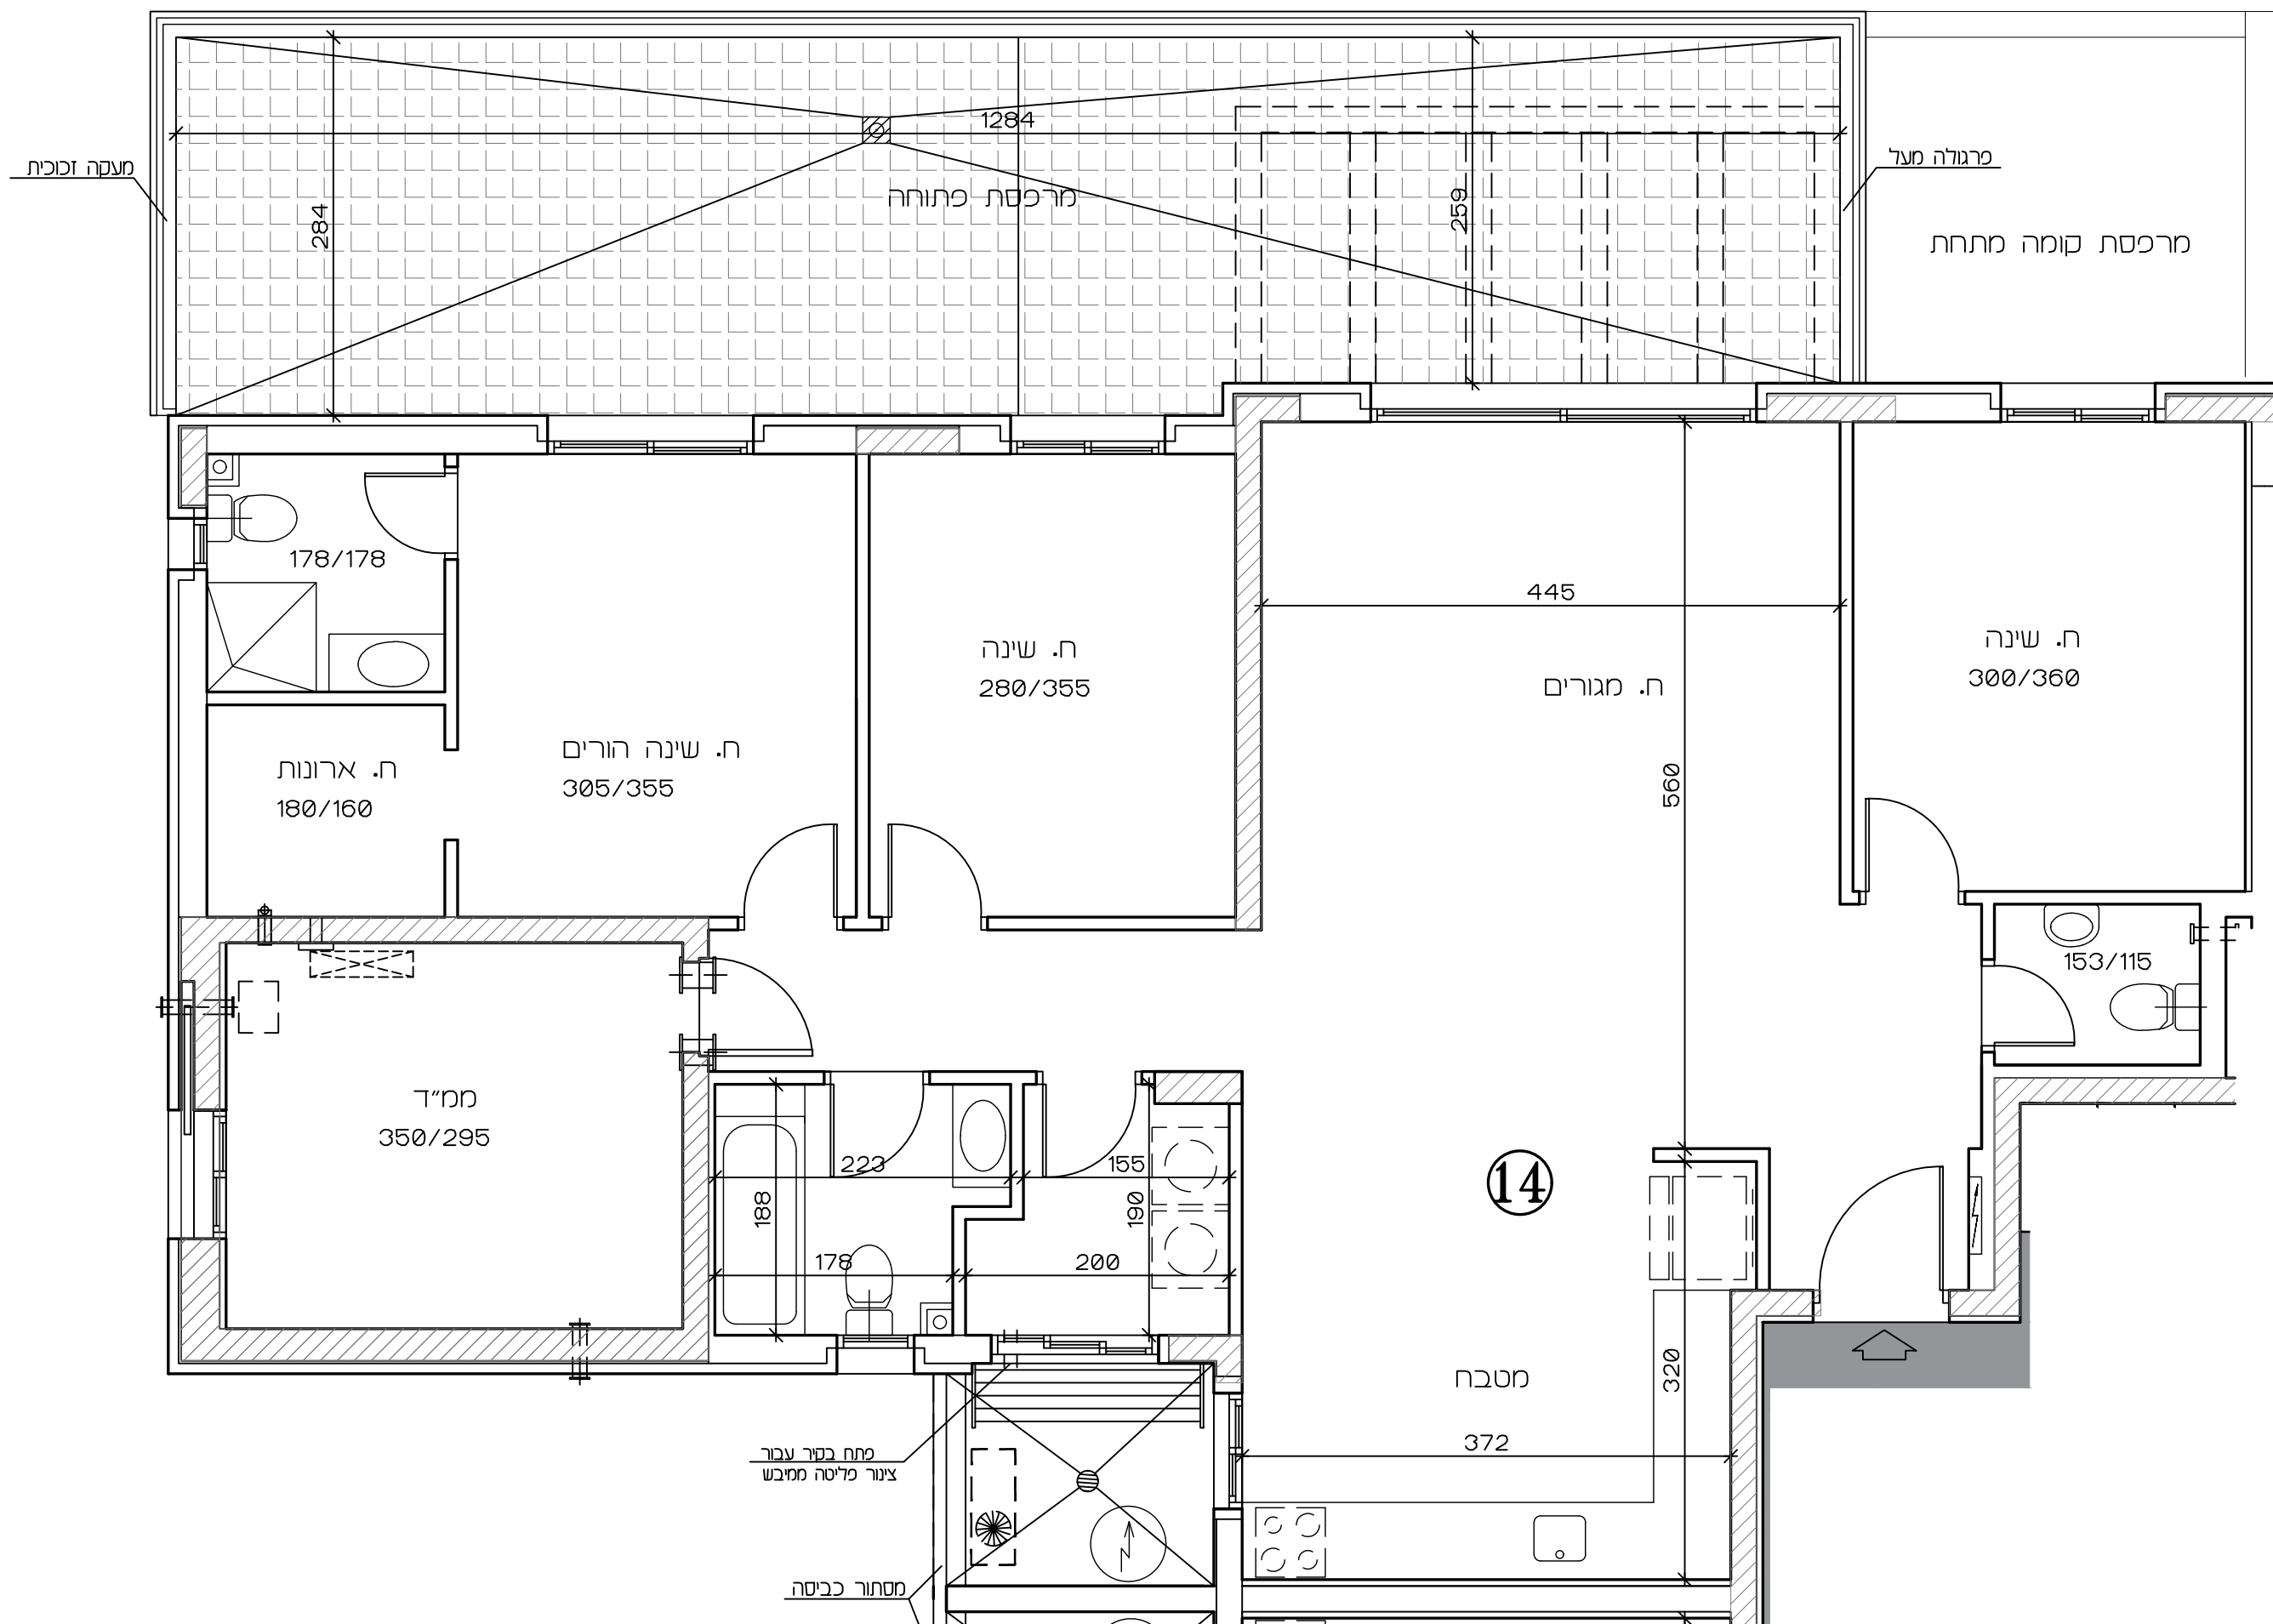[illegible]

תכנית זו כפופה לשינויים עפ"י היתר בנייה לבניין שטרם התקבל.

ככל שישנן מהותיים בין תכנית זו לבין התכניות שתואשר בהיתר הבנייה, יחולו הוראות הסכם המכר.

טרם הושלם תכנון ותאום עם יועצים יתכנו שינויים