



309 יח"ד


חגרים	טיפוס	חשפר בנין	קומה	דירה	חשפר חדרים
1323	BM	7	1	7	4

תאריך: 16.06.2024 מהדורה: 1 ק"מ: 1:50

לפי חוק המכר התשל"ד 1974 תיסון התשס"ח 2008

ראה הערות ומקרא בתחילת חוברת זו

תרשים קומה

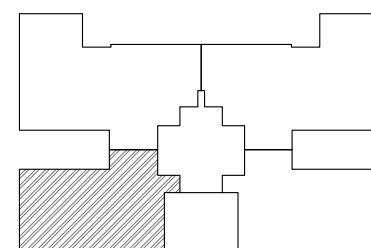

תרשים בנין

	19		18	
	17		16	
14	15		12	13
10	11		8	9
6	7		4	5
3	ז'ב		1	2


חתימות

חתימת הקונה:

חתימת המוכר:

תאריך:

מקרא – הצעה לחיקום בלבד

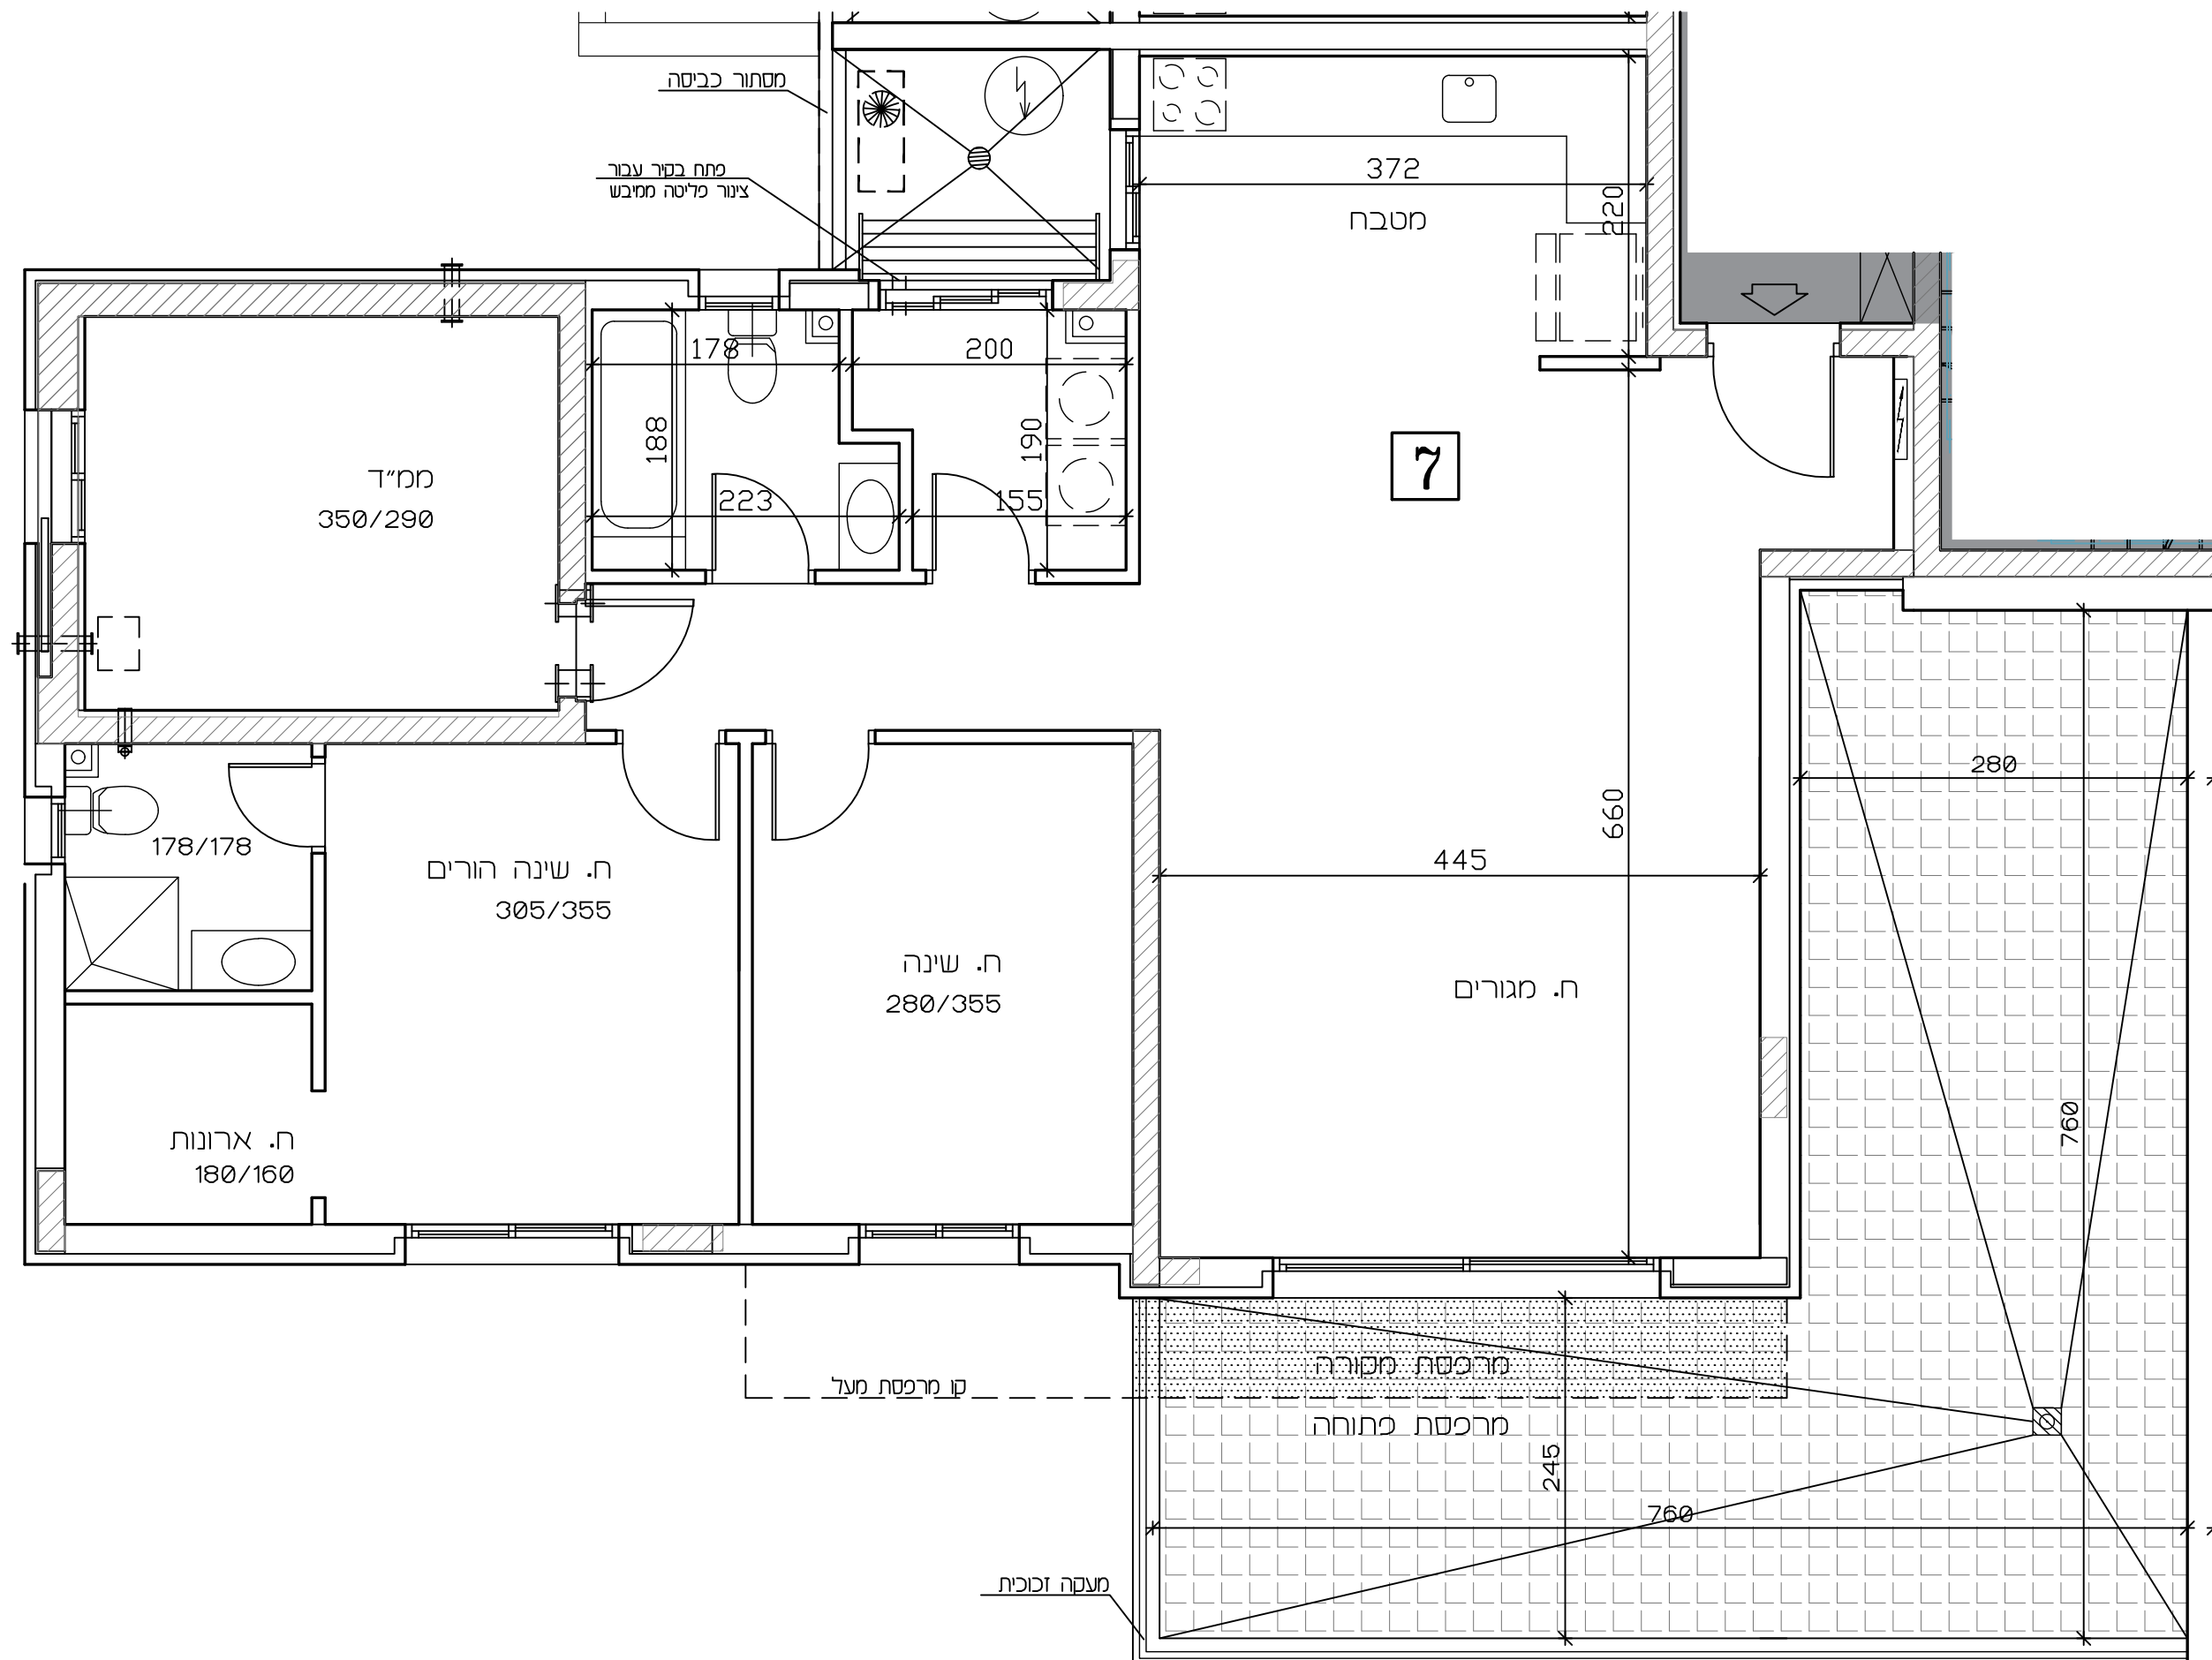[illegible]

תכנית זו כפופה לשינויים עפ"י היתר בנייה לבניין שטרם התקבל.

ברב שיחולו שגיאות מקומיות בין חברים זו לבין החברות ששאמשו בריחור הרוייה. יחולו הוראות הסכם המכר.

טרג קושלם תכנון ותאום עם יעצים יתכנו שינויים