



אופקים
309 יח"ד

תכנית מכר


מספר הדפים	דירה	קומה	מספר בניין	טיפוס	מגרש
6	10	2	7	BM	1323

16.06.2024	תאריך :	1	מהדורה :	1:50	מ"מ :
------------	---------	---	----------	------	-------

לפי חוק המכר התשל"ד 1974 תיסון התשס"ח 2008

ראה הערות ומקרא בתחילת חוברת זו

תרשים קומה

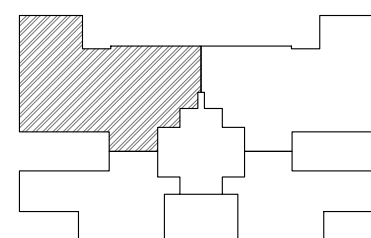

תרשים בנין

		19		18	
		17		16	
14	15			12	13
10	11			8	9
6	7			4	5
3	לול			1	2

חתימות


חתימת הקונה:

חתימת המוכר:

תאריך:

מקרא – הצעה לחיקום בלבד


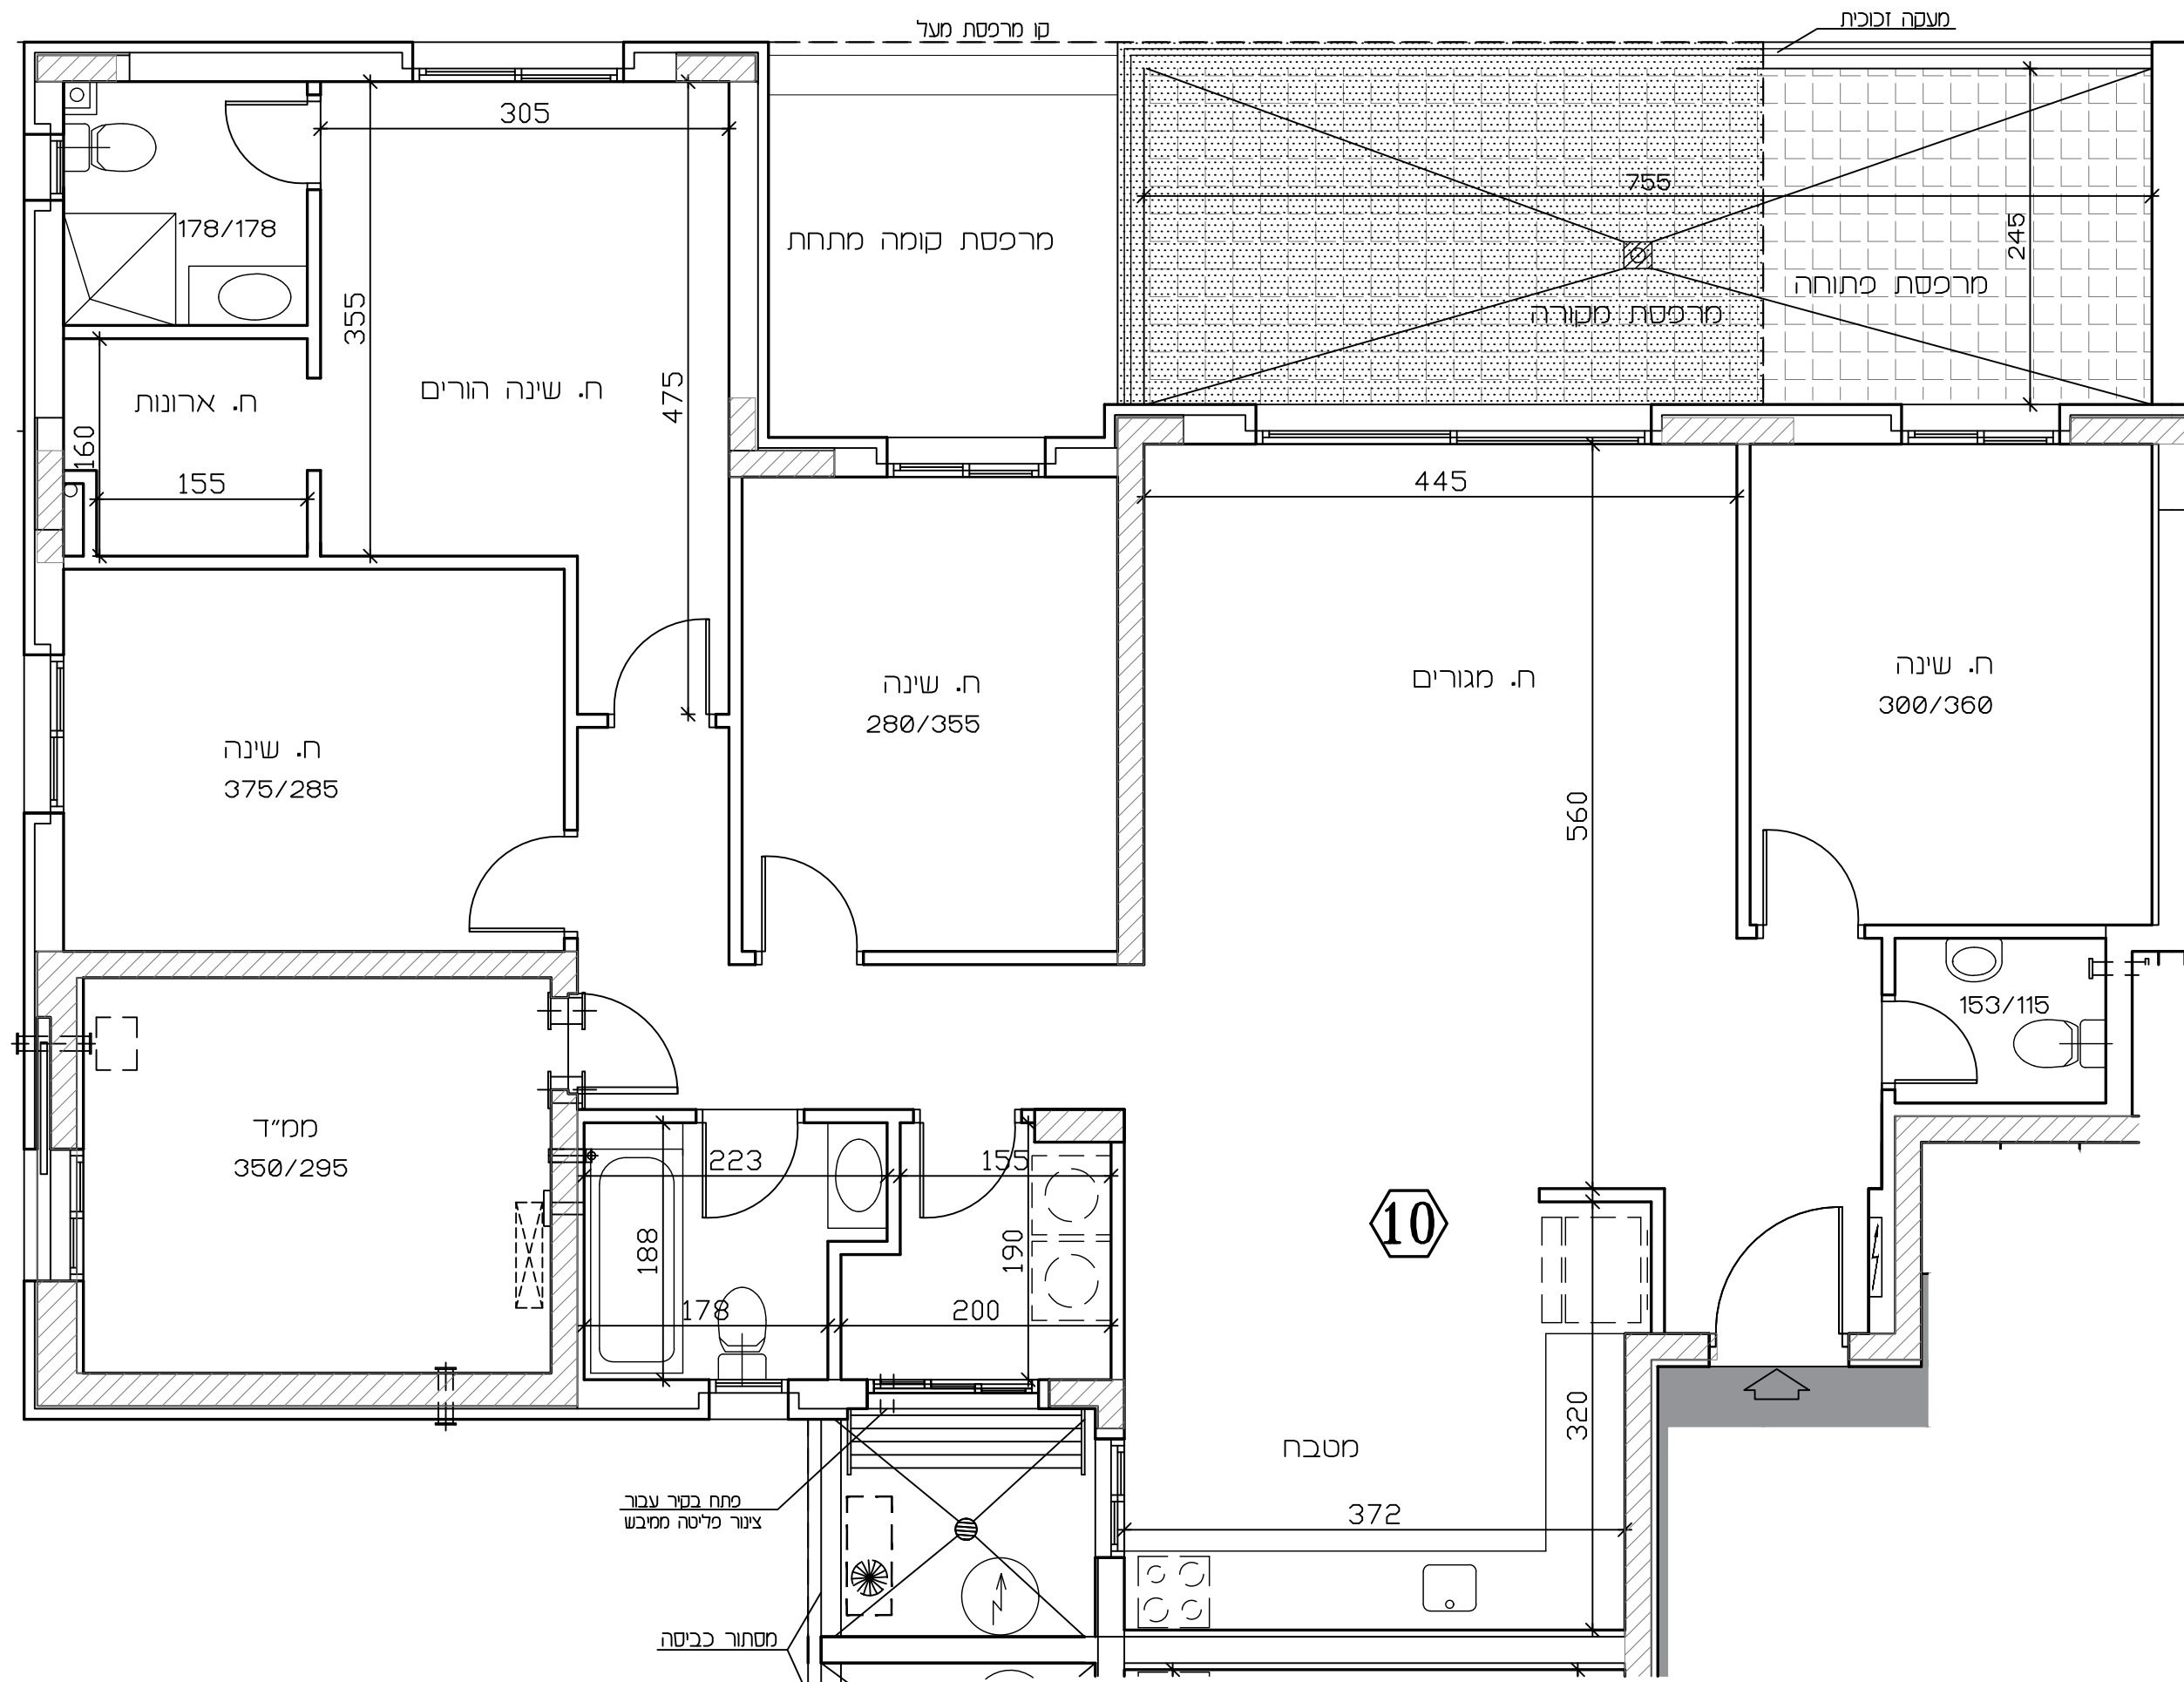

תכנית זו כפופה לשינויים עפ"י היתר בנייה לבניין שטרם התקבל.

שיחולו שינויים מהותיים בין תכנית זו לבין התכניות שתאושר בהיתר הבנייה, יחולו הוראות הסכם המכר.

טרג קושלם תכנון ותאום עם יעצים יתכנו שינויים